


LURZORUAREN SAILKAPENA Hiri-lurzorua egungo plangintzaren arabera Lurzorua urbanizagarria egungo plangintzaren arabera	CLASIFICACIÓN DEL SUELO Suelo urbano según planeamiento vigente Suelo urbanizable sectorizado según planeamiento vigente
GARAPEN ETA KUDEAKETAKO ZEHAZTAPENAK Jarduketako unitateak Lurzorua urbanizagarriko sektoreak	DETERMINACIONES DE DESARROLLO Y GESTIÓN Unidades de actuación Sectores en suelo urbanizable
INDARREKO PLANGINTZA GARAPEN-MAILA Hasi gabeko jarduketak Hasitako jarduketak Egikaritzen ari diren jarduketak Egikaritutako jarduketak	GRADO DE DESARROLLO DEL PLANEAMIENTO VIGENTE Actuaciones no iniciadas Actuaciones en desarrollo Actuaciones en ejecución Actuaciones ejecutadas
Eremuetan (bizitegiak): Etebaitza-kopuru totala Egikaritutako etxebizitza kopurua	En ámbitos (residencial): Nº total de viviendas Nº viviendas ejecutadas
Eremuetan (jarduera ekonomikorako): Okupatutako azalera Lurzorua hutsa	En ámbitos (actividad económica): Superficie ocupada Superficie vacante
ZUZKIDURA-ERABILEREN ZEHAZTAPENAK Espazio libreren sistema orokorra edo lokalkoa Bide-erabilerako erretena Trenbide-sarea - Sistema orokorra Portua - Sistema orokorra	DETERMINACIONES DE USOS DOTACIONALES Sistema general o local de espacios libres Canal de uso viario Sistema general - Ferroviario Sistema general - Aeroportuario
BIZITEGI-ERABILEREN ZEHAZTAPENAK Bizitegiak	DETERMINACIONES DE USOS RESIDENCIALES Residencial
JARDUERA EKONOMIKOKO ERABILEREN ZEHAZTAPENAK Industriala Merkataritza-erabilerara mistoa	DETERMINACIONES DE USOS DE ACTIVIDAD ECONÓMICA Industrial Uso mixto comercial

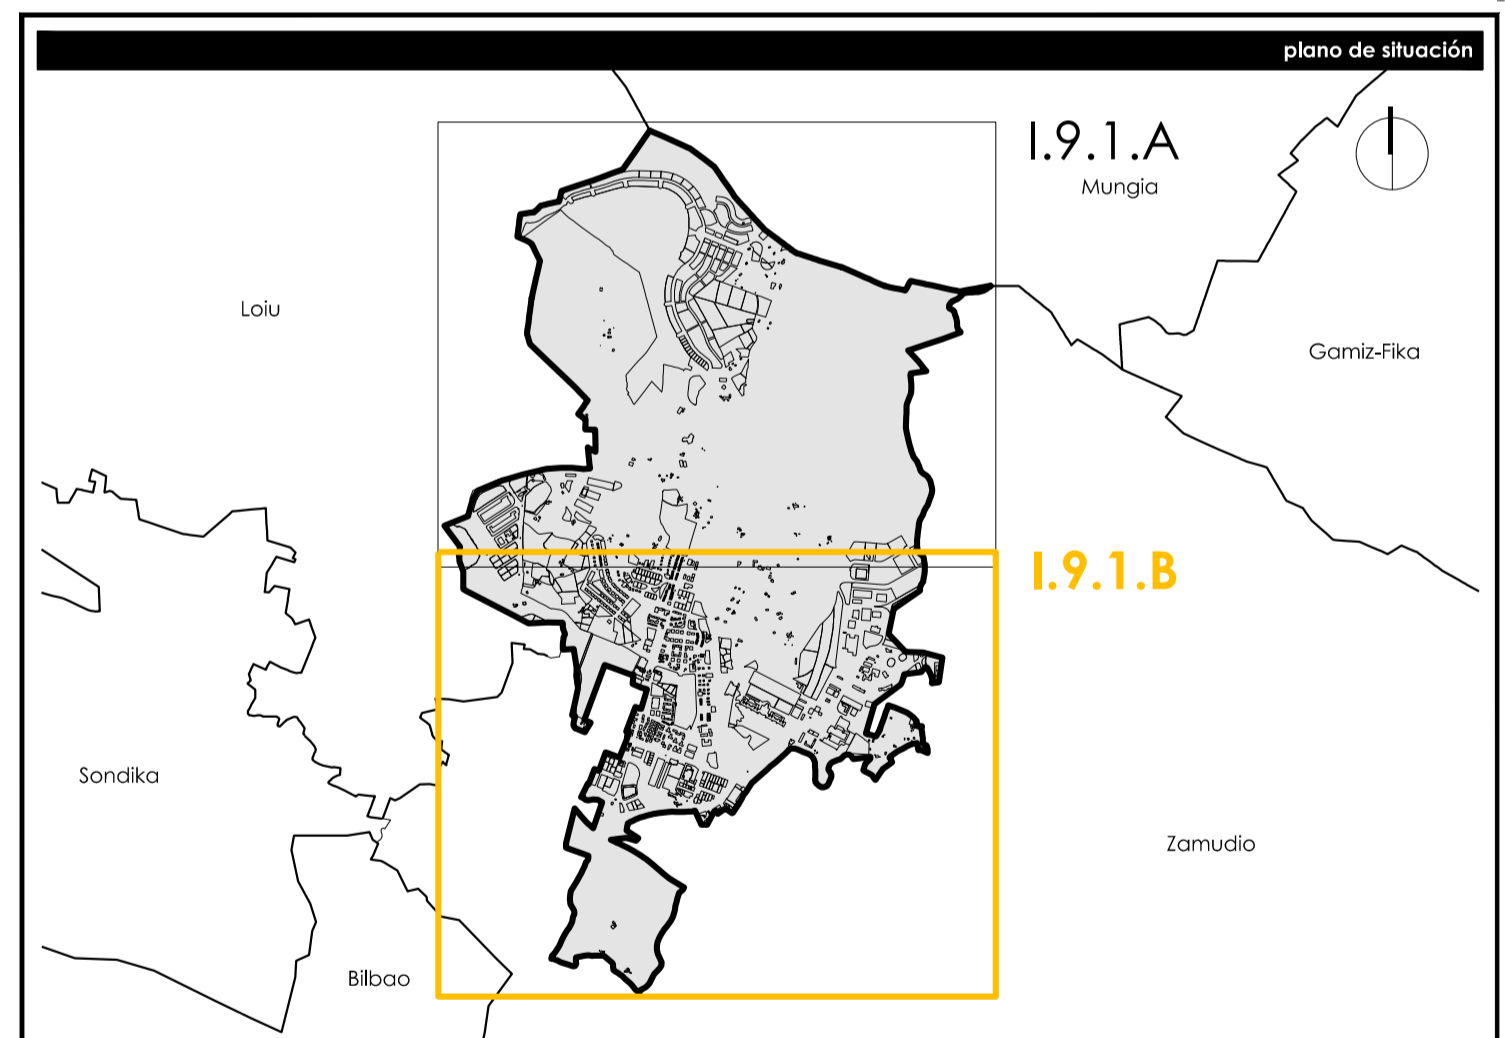

Udalera Udalaren izena Udalaren kodea Udalaren mugak		Deiako Udala Udalaren izena Udalaren kodea Udalaren mugak		Municipio Ayuntamiento de Deio		
901 INE		Hiri Antolamenduko Plan Orokorra Plan General de Ordenación Urbana		901 INE		
planoaren izena INDARREKO PLANGINTZA PLANEAMIENTO VIGENTE		nombre del plano				
erreferentzia						
serie	zenbakia numero	eremua ámbito	arau-lerena rango normativo	arau-azalera carácter normativo	eskala escala	lan-fasea fase de trabajo
I.9	1	B	informazioa información		A1 1/5.000 A3 1/10.000	informazioa información
erredaktore-taldeak						
estudio de renovación		equipo redactor				
 Javier Martínez Calleja arkitekto-irratzaile C.I.C.A.E. 41848		 Pello Amuchastegui Moreno arkitekto-irratzaile C.I.C.A.E. 42224		 Iñaki Lasa Jiméneza arkitekto-irratzaile C.I.C.A.E. 44111		
kaltate-irratzaileak		certificación de calidad				
irratzailearen izena	irratzailearen zenbakia	irratzailearen data	irratzailearen data	irratzailearen data	irratzailearen data	
0383	1	10-04-2021	Javier (Pello)	Jesús	2021eko uztaila julio 2021	