




EGUNGO UR-HORNIDURA		ABASTECIMIENTO EXISTENTE	
Uraren goi-hornidurarako sarea	Billegia	Red de abastecimiento en alta	Depósito
Uraren behe-hornidurarako sarea. Kudeaketa: USSA	Ur-hornidurako sarearen diametroa eta materiala. Kudeaketa: USSA	Red de baja de abastecimiento. Gestión USSA	Diámetro y material de la red de abastecimiento. Gestión USSA
Uraren behe-hornidurarako sarea. Kudeaketa pribatua	Ur-hornidurako sarearen diametroa eta materiala. Kudeaketa pribatua	Red de baja de abastecimiento. Gestión privada	Diámetro y material de la red de abastecimiento. Gestión privada
Uraren behe-hornidurarako sarea. Udakudeaketa	Ur-hornidurako sarearen diametroa eta materiala. Udakudeaketa	Red de baja de abastecimiento. Gestión municipal	Diámetro y material de la red de abastecimiento. Gestión municipal
Ur-hargunea. Kudeaketa: USSA	Etxebizitza-hargunearen diametroa eta materiala. Kudeaketa: USSA	Acometida de abastecimiento. Gestión USSA	Diámetro y material de la acometida a vivienda. Gestión USSA
Ur-hargunea. Kudeaketa pribatua	Etxebizitza-hargunearen diametroa eta materiala. Kudeaketa pribatua	Acometida de abastecimiento. Gestión privada	Diámetro y material de la acometida a vivienda. Gestión privada
Ur-hargunea. Udakudeaketa	Etxebizitza-hargunearen diametroa eta materiala. Udakudeaketa	Acometida de abastecimiento. Gestión municipal	Diámetro y material de la acometida a vivienda. Gestión municipal
Kutxetia	Mozketa-balbula	Arqueta	Válvula de corte
Hutsaren aurkako balbula	Brida	Válvula de ventosa	Brida
Ureztzte-ahoa	Sute-ahoa	Boca de riego	Hidrante
Kontagailua	Emari-neurgailua	Contador	Caudalmetro
Hustubidea		Desague	

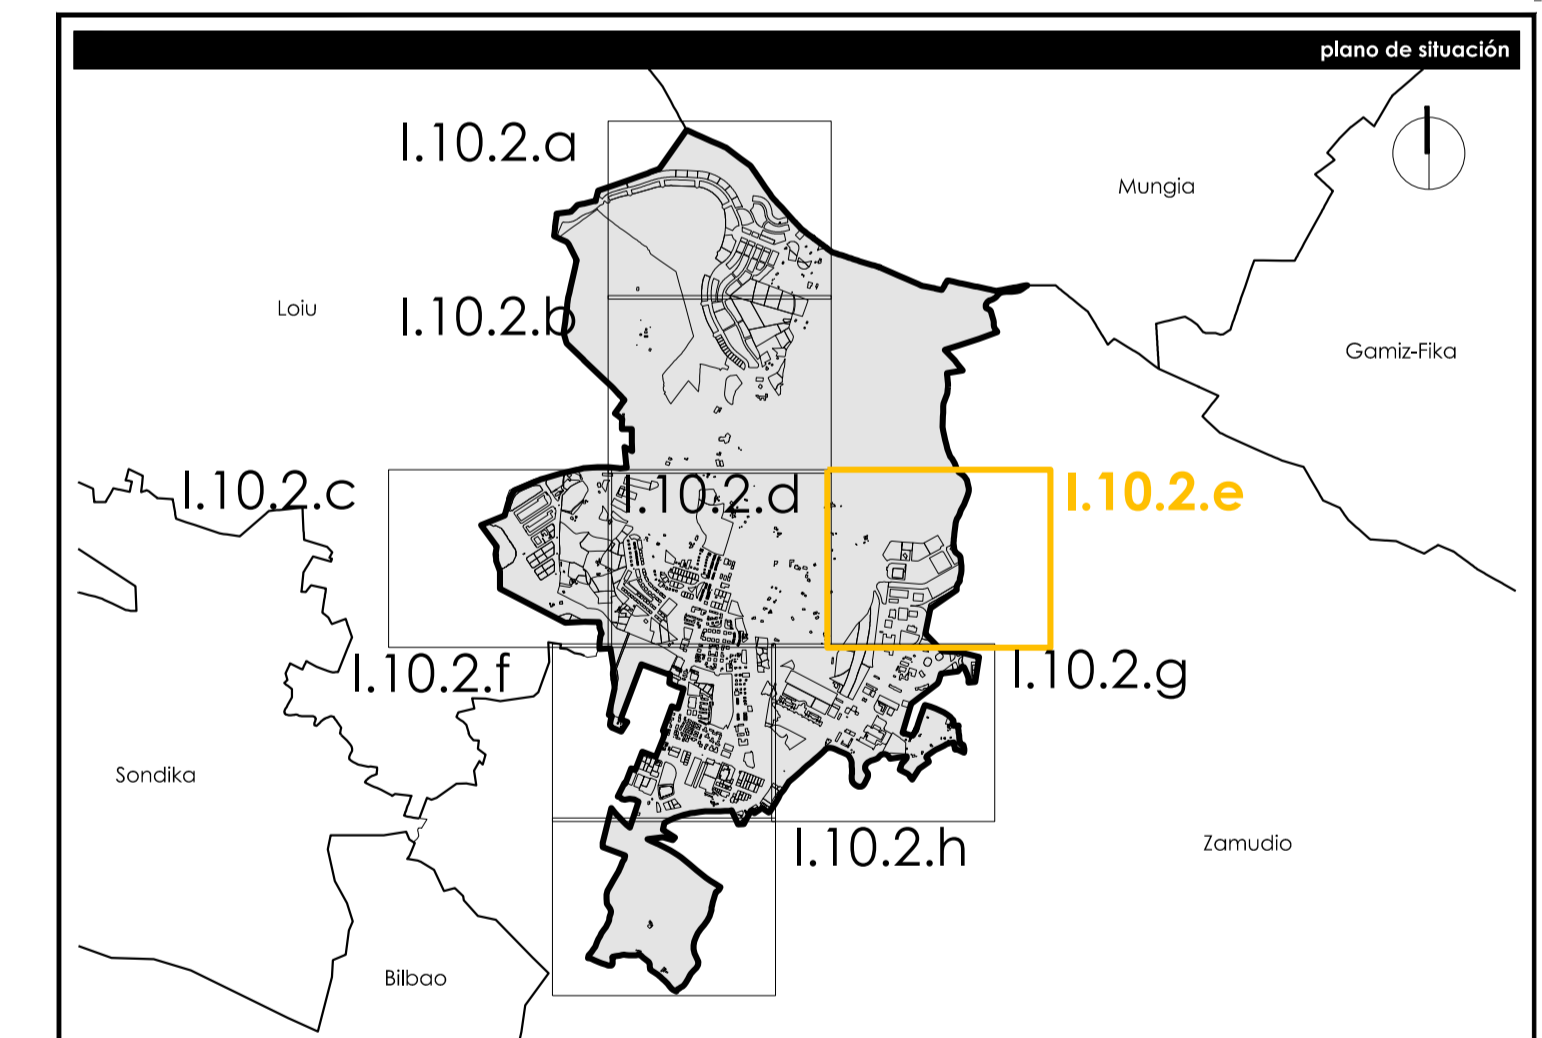

Udalera		Municipio	
Derioko Udala		Ayuntamiento de Derio	
Udalaren nazia	901	INE	
Udalaren kodea	Hiri Antolamenduko Plan Orokorra		
Trinpa	Plan General de Ordenación Urbana		
planoaren izena		nombre del plano	
AZPIEGITURAK UR-HORNIDURA			
INFRAESTRUCTURAS ABASTECIMIENTO			
referentzia		referentzia	
serie	zenbakia	eremua	araburua
1.10	2	e	
informazioa		informazioa	
información		información	
erredaktore-laldea		equipo redactor	
estudio de renovación		equipo redactor	
50		50	
javier martinez caleja		pablo arrechategui morero	
CSICAE 41668		CSICAE 46224	
javiel ká sáa jiménez		javiel ká sáa jiménez	
donaiz maldonado gonzález		donaiz maldonado gonzález	
alegoz alarza y gaitano		alegoz alarza y gaitano	
44141		44141	
kalkitate-lurtaglia		certificación de calidad	
proiektuaren erreferentzia	benifikuspen al. Nº de revisión	benifikuspen al. data de revisión	benifikuspen al. data de revisión
0383	1	10-04-2021	10-04-2021
proiektuaren erredaktorea		proiektuaren erredaktorea	
javiel/pablo		javiel/pablo	
leku		leku	
diligentzia		diligentzia	
2021eko uztaila		2021eko uztaila	
juli 2021		juli 2021	