




EGUNGO SANEAMENDUA		SANEAMIENTO EXISTENTE	
Egungo lehen mailako saneamendu-sarea		Red de primaria de saneamiento existente	
Egungo udal-saneamenduko sarea		Red municipal de saneamiento existente	
Egungo saneamendu-sarearen materiala eta diametroa		Diámetro y material de la red de saneamiento existente	
Saneamendu-kutxatila		Arqueta de saneamiento	
Saneamendu-putzua		Pozo de saneamiento	
Egungo putzu sépticoa		Pozo séptico existente	
Egungo udal-sare bateratua		Red municipal unitaria existente	
Egungo sare bateratuaren diametroa eta materiala		Diámetro y material de la red unitaria existente	
Sare bateratuko kutxatila		Arqueta en red unitaria existente	
Sare bateratuko putzua		Pozo en red unitaria existente	
EGUNGO EURI-URAK		PLUVIALES EXISTENTE	
Euri-uren egungo sarea		Red de pluviales existente	
Euri-uren egungo sarearen diametroa eta materiala		Diámetro y material de la red de pluviales existente	
Euri-uren egungo putzua		Pozo de pluviales existente	
Euri-uren egungo kutxatila		Arqueta de pluviales existente	
Euri-uren egungo hustubidea		Sumidero de pluviales existente	

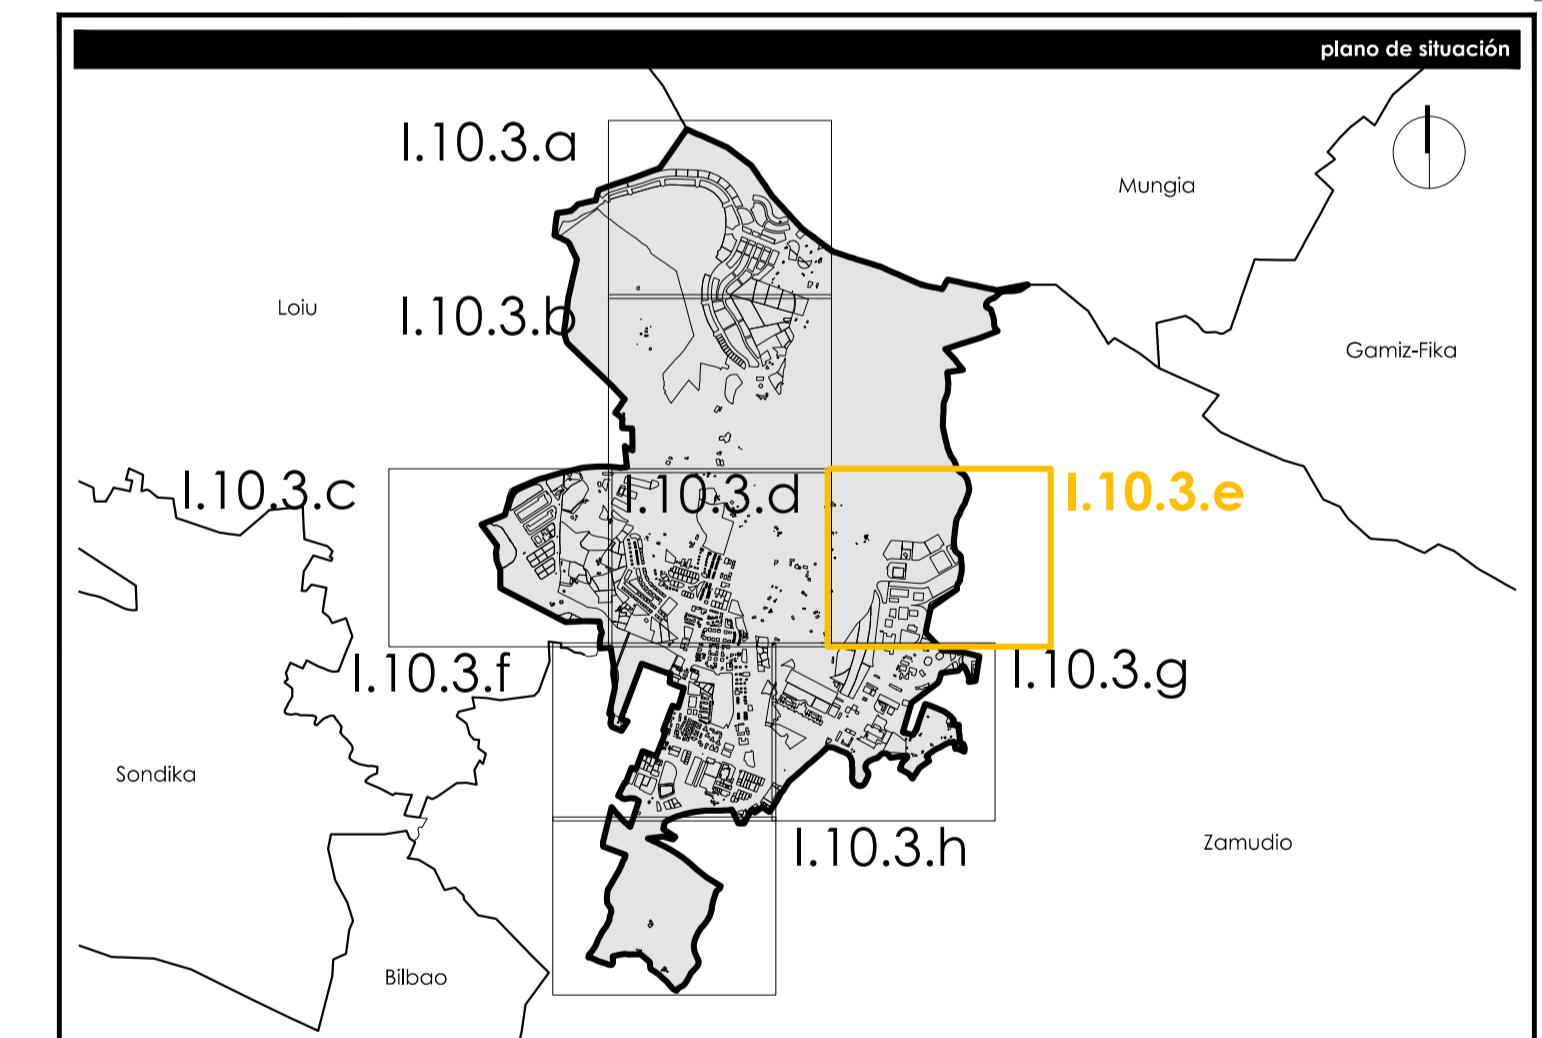

Udalerria		Municipio	
Derio Udala		Ayuntamiento de Derio	
Udalerriaren kodea código municipio	901	INE	
Titularia Instrumento	Hiri Antolamenduko Plan Orokorra Plan General de Ordenación Urbana		
planoaren izena		nombre del plano	
AZPIEGITURAK SANEAMENDUA ETA EURI-URAK INFRAESTRUCTURAS SANEAMIENTO Y PLUVIALES			
sinerentzia			referentzia
seria serie	zenbakia numero	eremua ambito	arau-lermuna rango normativo
I.10	3	e	informazioa información
arau-lermuna carácter normativo		arau-lermuna carácter normativo	eskala escala
			A1 1/2.000 A3 1/4.000
lan-losa fase de trabajo		informazioa información	
erredaktore-taldea			equipo redactor
estudio de renovación			
javier maritez caleja arkitekto ardatza CSICAE 41846			paola arruchategui moreno arkitekto CSICAE 40034
javier koto jiménez arkitekto ardatza eta proiektatzailea arropas urbanas y paisajista ARUPA 3471			
kalkulatu-zerbitzua			certificación de calidad
proiektuaren eremua referentzia proyecto	berrikuspen-it. Nº de revisión	berrikuspen-data fecha de revisión	arkitekto zuzendaria arquitecto director/a
0383	1	10-04-2021	javier/paola
		abokatu zuzendaria letrado director	3616
		allegantia	3616
		data fecha	2021eko uztaia julio 2021
		data fecha	2021eko uztaia julio 2021