


- | | |
|-----------------------------------|----------------------------------|
| EGUNGO GASA | GAS EXISTENTE |
| Egungo gas-sareoa | Red de gas existente |
| Egungo gas-sarearen diametroa | Diámetro de red de gas existente |
| Egungo gas-balbula | Válvula de gas existente |
| Eregulazio eta neurketarako tokia | Estación de regulación y medida |
| Egungo gas-hargurea | Acometida de gas existente |

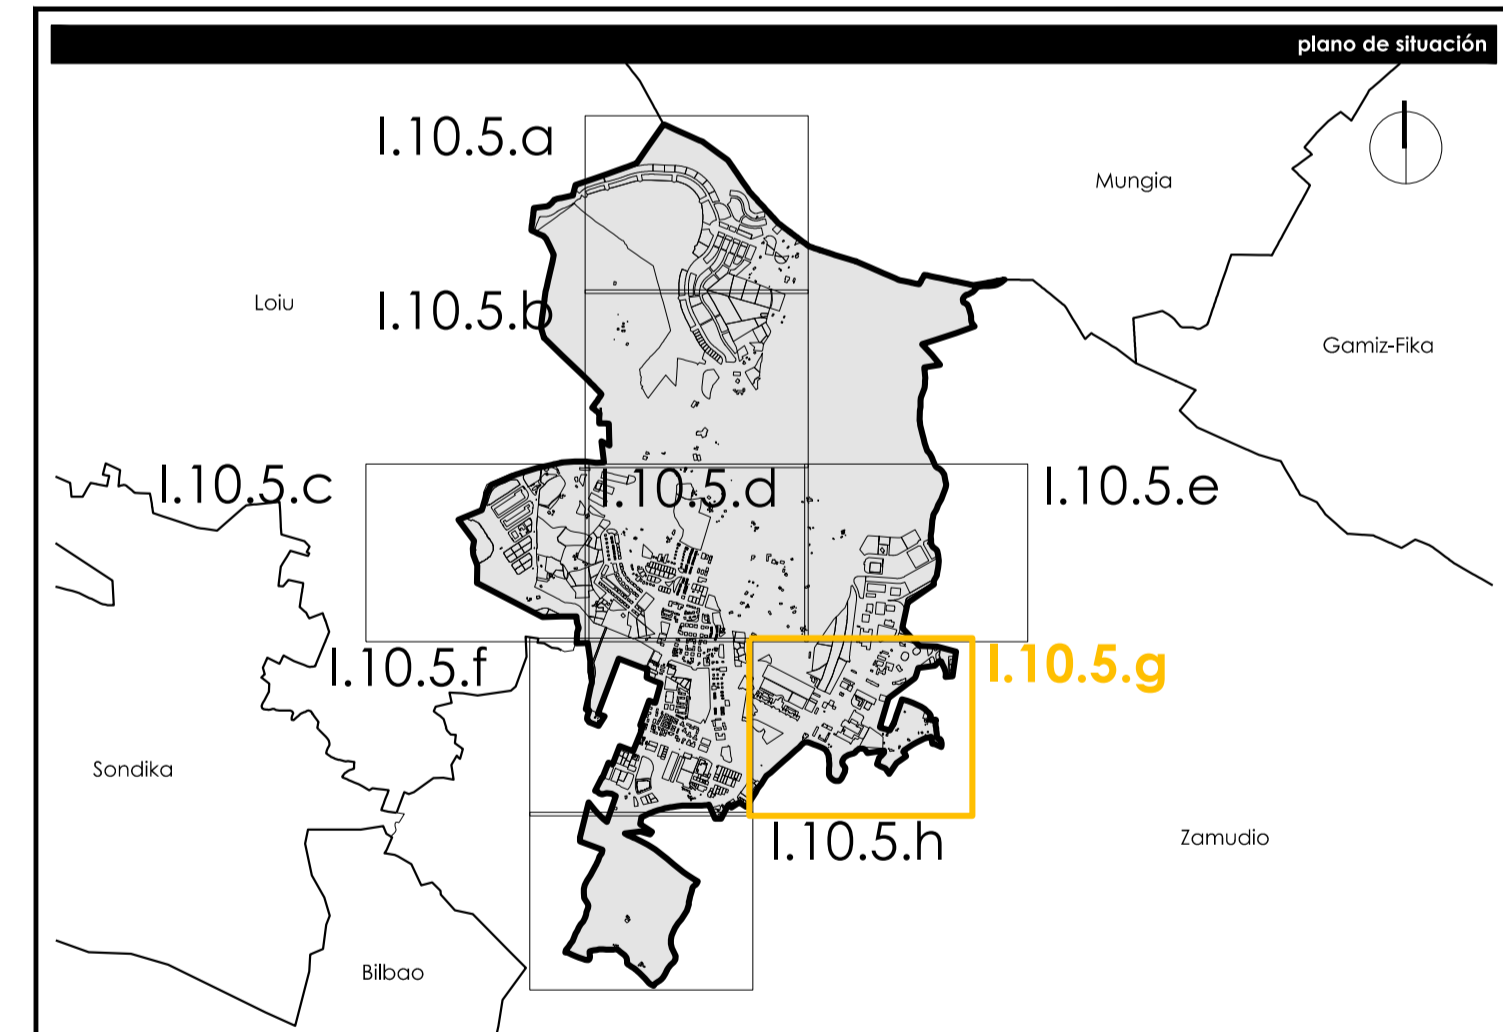

Udalerria		Municipio	
Deioko Udala		Ayuntamiento de Deio	
Udalerriaren kodetza		901	
Instumentua		Hiri Antolamenduko Plan Orokorra Plan General de Ordenación Urbana	
planoaren izena		nombre del plano	
AZPIEGITURAK GASA INFRAESTRUCTURAS GAS			
erreferentzia		referentzia	
seria	zenbakia	eremua	arau-lemaria
1.10	5	g	informazioa
1.10	5	g	información
erredaktore-laldea		equipo redactor	
estudio de renovación		proyecto de renovación	
Javier Martínez Callejo Ingeñiero Técnico Superior C.I.C.A.E. 41868		Paula Arruchategui Moreno Arquitecta de Proyectos C.I.C.A.E. 48224	
Javier Poula Arquitecto de Proyectos C.I.C.A.E. 48224		Javier Poula Arquitecto de Proyectos C.I.C.A.E. 48224	
kalitate-zurtagiria		certificación de calidad	
proiektuaren erreferentzia	benifikapen zenb. / Nº de revisión	benifikapen data / fecha de revisión	benifikapen data / fecha de revisión
0383	1	10-04-2021	10-04-2021
proiektuaren erreferentzia	benifikapen zenb. / Nº de revisión	benifikapen data / fecha de revisión	benifikapen data / fecha de revisión
0383	1	10-04-2021	10-04-2021