
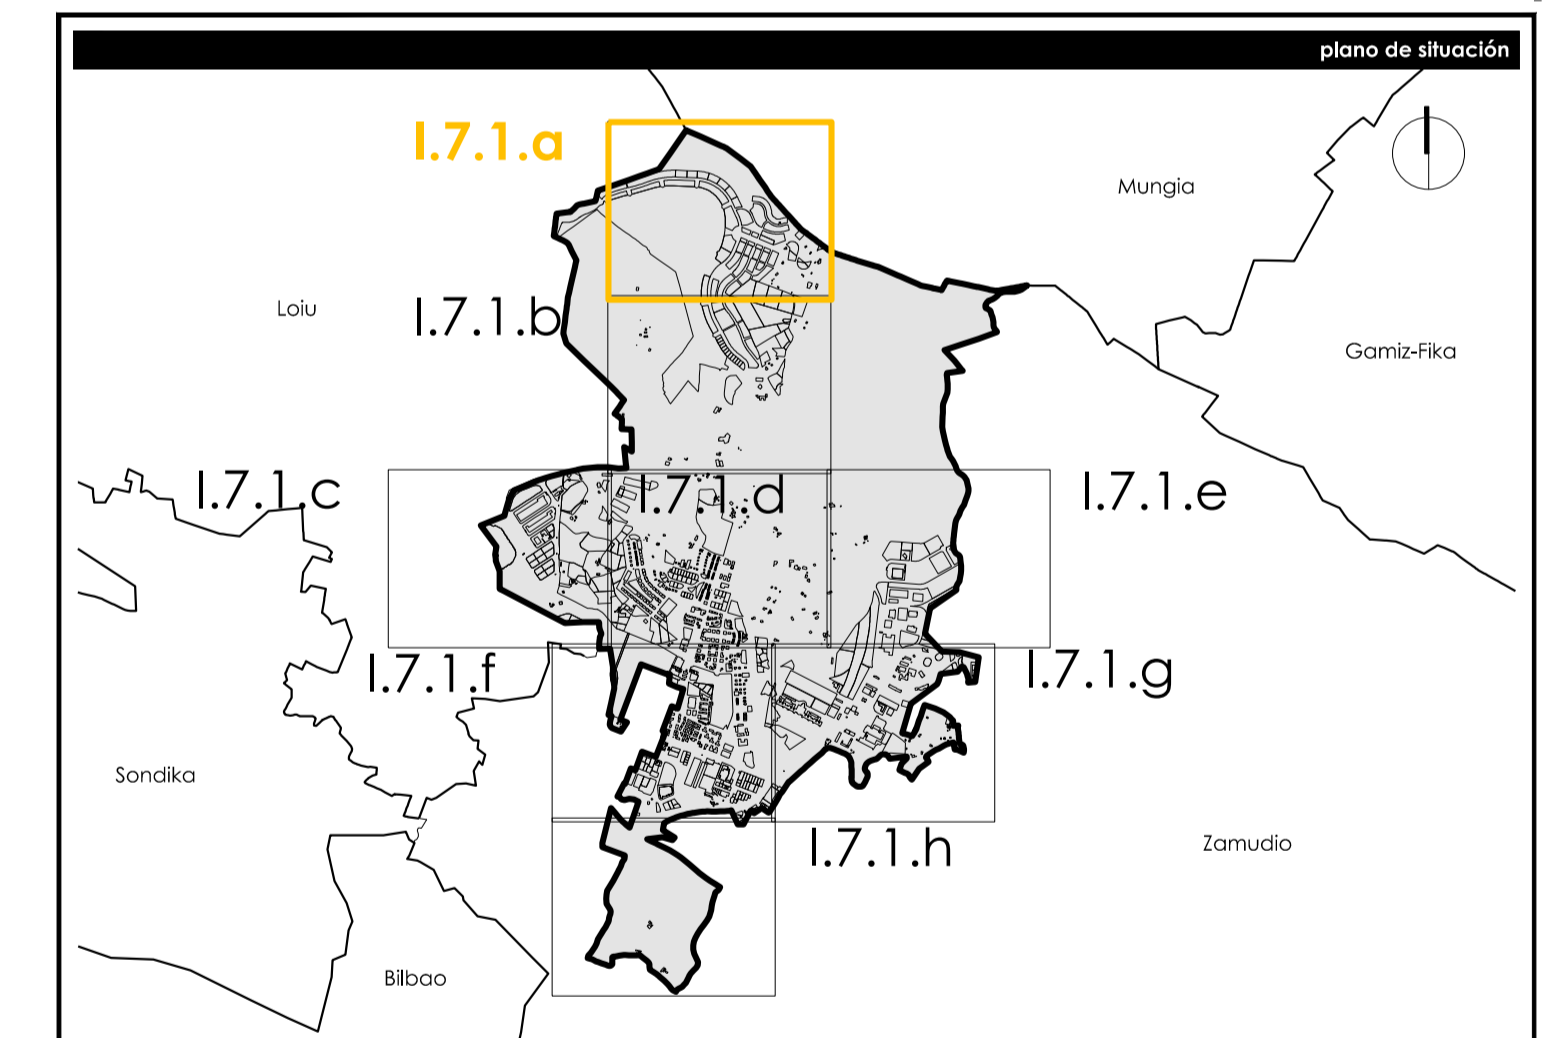


BIZITEGI-ERAIKUNTZEN ALTUERA (NAGUSIA) **ALTURAS EN EDIFICACION RESIDENCIAL (PRINCIPAL)**

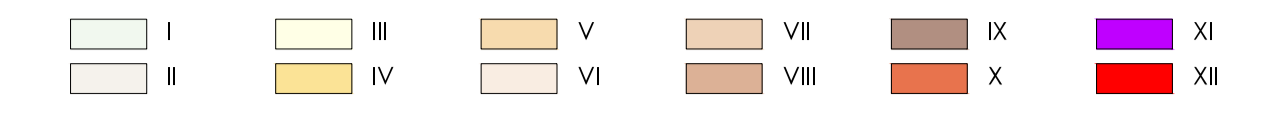

Udaleria Derioko Udala		Municipio Ayuntamiento de Derio	
Udaleriaren kodea: kodego municipal		901 INE	
Titulazioa: Instrumento		Hiri Antolamenduko Plan Orokorra Plan General de Ordenación Urbana	
planoaren izena		nombre del plano	
HIRIGUNEAK: BIZITEGI-ERAIKINEN ALTUERAK		ZONAS URBANAS: ALTURA EN EDIFICACIÓN RESIDENCIAL	
entzutenaria		referentzia	
seria serie	zenbakia número	eremua ámbito	arau-lerena rango normativo
1.7	1	a	informazioa información
erredaktore-laldea		equipo redactor	
<small>50 años del País Vasco</small> javier martinez calleja arkitekto ardatza / arquitecto CICAE: 41668			
<small>50 años del País Vasco</small> paula amuchategui moreno arkitekto / arquitecta CICAE: 60224			
<small>50 años del País Vasco</small> jesús lás sola jiménez arkitekto ardatza / arquitecto CICAE: 2411		<small>50 años del País Vasco</small> jesús lás sola jiménez arkitekto ardatza / arquitecto CICAE: 2411	
kaltate-urratgia		certificación de calidad	
proiektuaren erreferentzia referencia proyecto	benifikuspen-ak Nº de revisión	benifikuspen-ak data de revisión	benifikuspen-ak data de revisión
0383	1	10-04-2021	10-04-2021
erredaktore-laldea equipo redactor		erredaktore-laldea equipo redactor	
javier/paula		jesús	
diligentzia diligencia		diligentzia diligencia	
2021eko uztaila julio 2021		2021eko uztaila julio 2021	