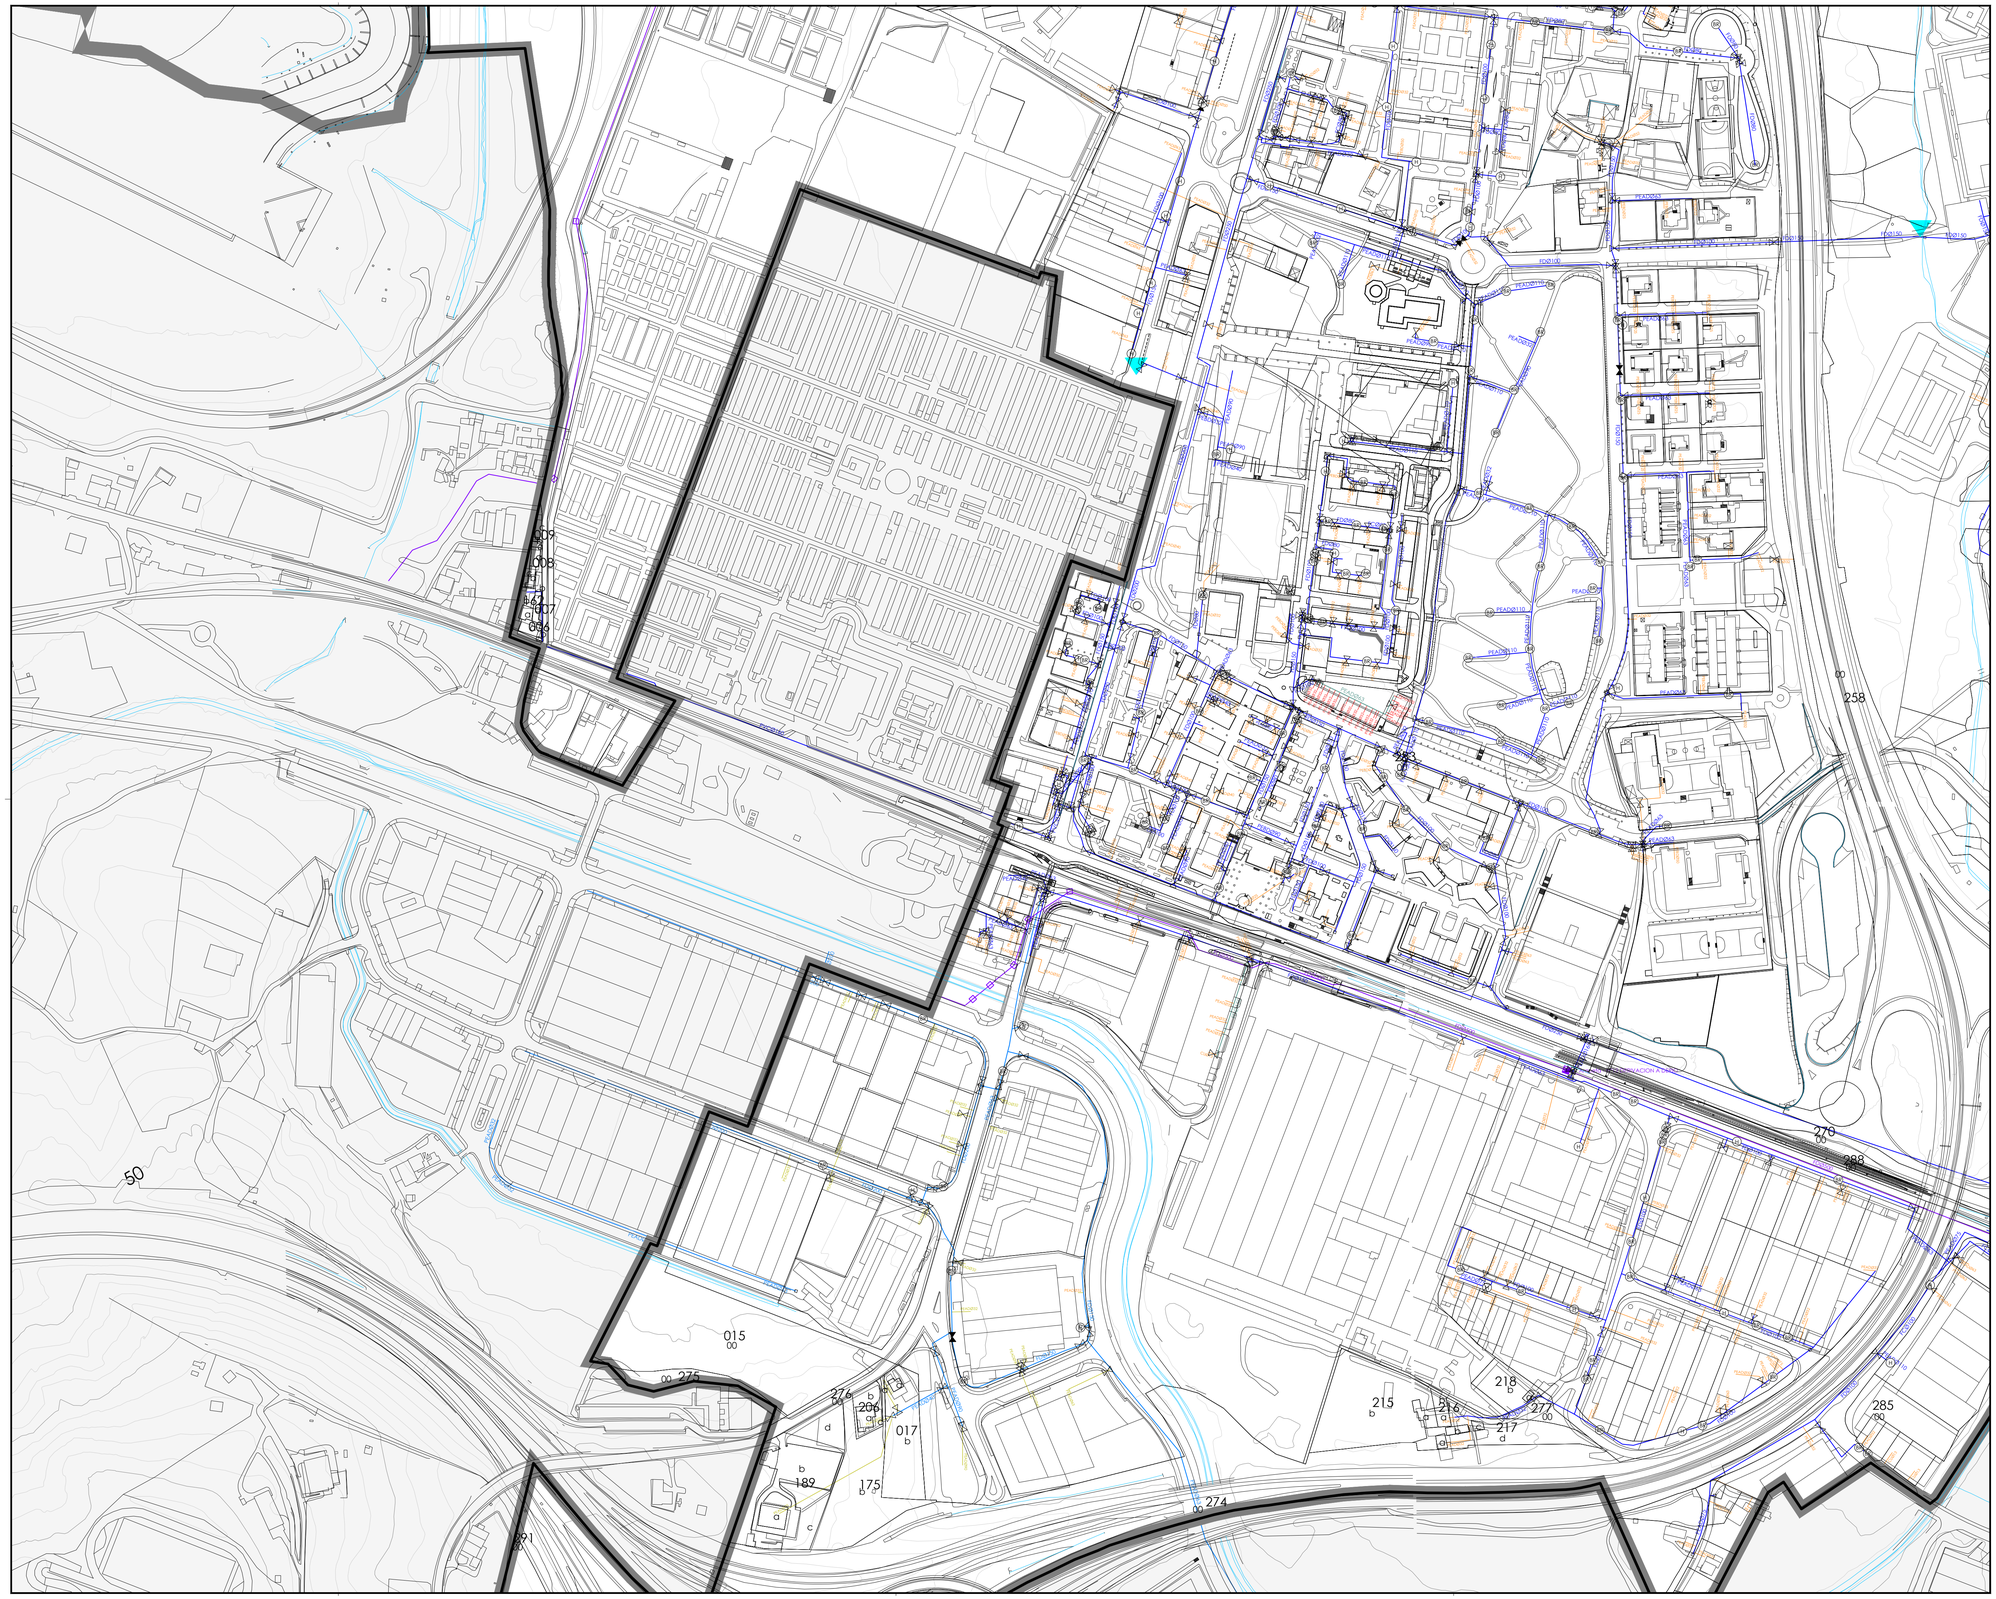

EGUNGO UR-HORNIDURA	ABASTECIMIENTO EXISTENTE
Uraren gai-hornidurarako sarea	Red de abastecimiento en alta
Biltegia	Depósito
Uraren behe-hornidurarako sarea. Kudeaketa: USSA	Red de baja de abastecimiento. Gestión USSA
Ur-hornidurako sarearen diametroa eta materiala. Kudeaketa: USSA	PEAD075 Diámetro y material de la red de abastecimiento. Gestión USSA
Uraren behe-hornidurarako sarea. Kudeaketa pribatua	Red de baja de abastecimiento. Gestión privada
Ur-hornidurako sarearen diametroa eta materiala. Kudeaketa pribatua.	PEAD075 Diámetro y material de la red de abastecimiento. Gestión privada
Uraren behe-hornidurarako sarea. Udal-kudeaketa	Red de baja de abastecimiento. Gestión municipal
Ur-hornidurako sarearen diametroa eta materiala. Udal-kudeaketa	PEAD075 Diámetro y material de la red de abastecimiento. Gestión municipal
Ur-hargunea. Kudeaketa: USSA	Acometida de abastecimiento. Gestión USSA
Etxebizitza-hargunearen diametroa eta materiala. Kudeaketa: USSA	PEAD032 Diámetro y material de la acometida a vivienda. Gestión USSA
Ur-hargunea. Kudeaketa pribatua	Acometida de abastecimiento. Gestión privada
Etxebizitza-hargunearen diametroa eta materiala. Kudeaketa pribatua	PEAD032 Diámetro y material de la acometida a vivienda. Gestión privada
Ur-hargunea. Udal-kudeaketa	Acometida de abastecimiento. Gestión municipal
Etxebizitza-hargunearen diametroa eta materiala. Udal-kudeaketa	PEAD032 Diámetro y material de la acometida a vivienda. Gestión municipal
Kutxatila	Arqueta
Mozketa-balbula	Válvula de corte
Hutsaren aurkako balbula	Válvula de ventosa
Brida	Brida
Ureztatze-ahoa	Boca de riego
Sute-ahoa	Hidrante
Kontagailua	Contador
Emari-neurgailua	Caudalímetro
Hustubidea	Desague

plano de situación

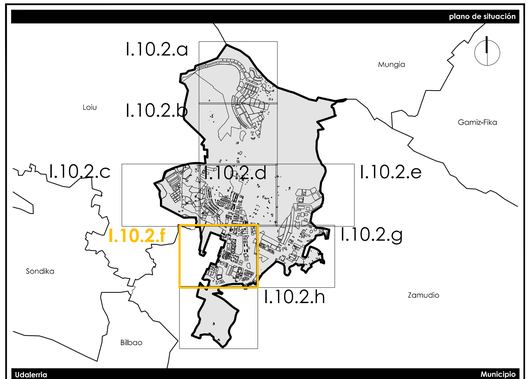

Udalerria — **Municipio**

Derioko Udala — **Ayuntamiento de Derio**

udaleriaren kodea código municipio	901 INE
Tresna instrumento	Hiri Antolamenduko Plan Orokorra Plan General de Ordenación Urbana

planoaren izena — **nombre del plano**

AZPIEGITURAK UR-HORNIDURA
INFRAESTRUCTURAS ABASTECIMIENTO

erreferentzia — **referencia**

serie serie	zenbakia número	eremua ámbito	arau-lerruna rango normativo	arau-izaera carácter normativo	eskala escala	lan-fasea fase de trabajo
I.10	2	f	informazioa información	-	A1 1/2.000 A3 1/4.000	informazioa información

erredaktore-taldea — **equipo redactor**

estudio de renovación

sociedad navarra de vivienda y suelo

estudioteca.es

Bakaio Tecnos (Bilbao) T94 1719 67 (Tolosa) T48 20 16 67

javier martínez calleja
arkitekto daktarra/ doctor arquitecto
CSCAE: 4186AB

paula amuchastegui-moreno
arkitektoa/ arquitecta
CSCAE: 6503X

jesús luis soto jiménez
abokatu-hizkiera eta geografiko doktorea/ licenciado en geografía y abogacía
NACAP: 2471

Ikuskapena
revisión

referencia municipal
udaleren erreferentzia

kalitate-ziurtagiria — **certificación de calidad**

proiektuaren erreferentzia referencia proyecto	berrikuspen-zk. Nº de revisión	berrikuspen-data fecha de revisión	arkitekto zuzendaria arquitecto/a director/a	abokatu zuzendaria letrado director	diligentzia diligencia	Admin.-egintzaren data fecha acto admin.
0383	1	10-04-2021	javier/paula	jesús		

data
fecha
2021eko uztaila
julio 2021