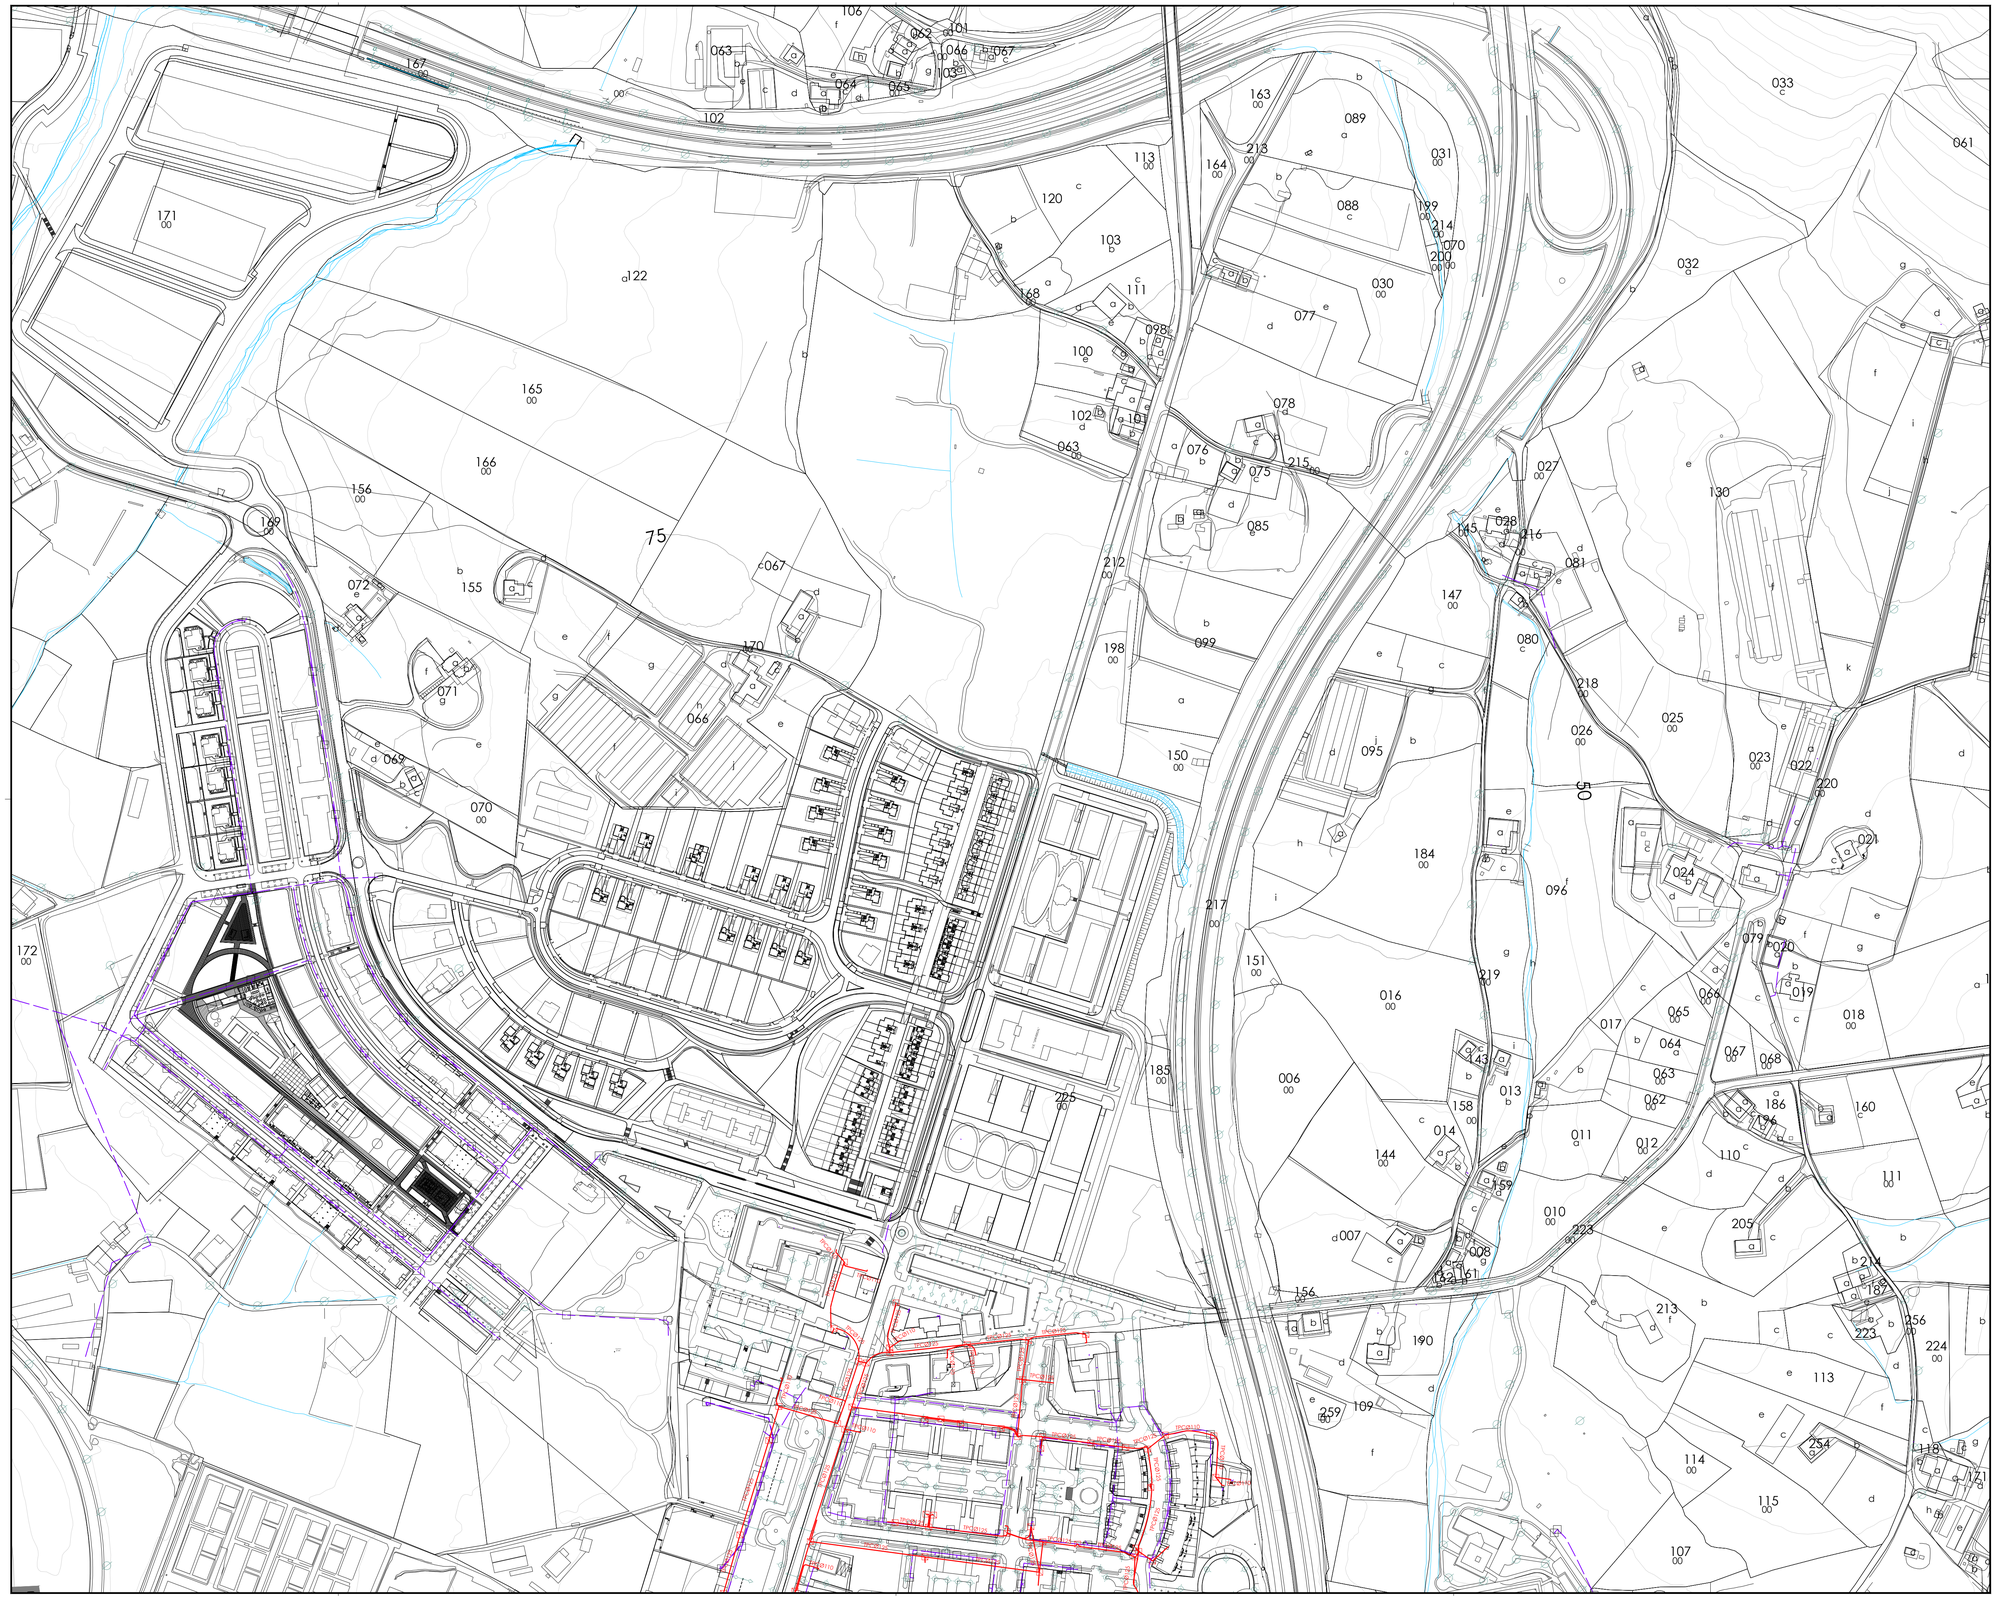

EGUNGO ENERGIA-SAREA / **RED DE ENERGÍA EXISTENTE**

- Goi-tentsioko energia-sarea — Red de energía de Alta Tensión
- Behe-tentsioko energia-sarea — Red de energía Baja Tensión
- Erregistro-kutxatila — Arqueta de registro
- Euskarri metalikoa — Apoyo de metálico
- Barneko TZB — CTD exterior

EGUNGO ARGIZTAPENA / **ALUMBRADO EXISTENTE**

- Kale-argia — Luminaria de farola
- Egungo zutoin altuko argia — Luminaria de poste alto existente
- Egungo zutoin altu anizkoitzeko argia — Luminaria de poste alto múltiple existente
- Egungo zutoin baxuko argia — Luminaria de poste bajo existente
- Egungo fatxada-argia — Luminaria de fachada existente

EGUNGO TELEKOMUNIKAZIOAK / **TELECOMUNICACIONES EXISTENTE**

Euskaltel / **Euskaltel**

- Euskaltelen egungo sarea — Red de Euskaltel existente
- Euskaltelen egungo sarearen diametroa — PC@125 — Diámetro de la red de Euskaltel existente
- Euskaltelen egungo kutxatila — Arqueta de Euskaltel existente

plano de situación

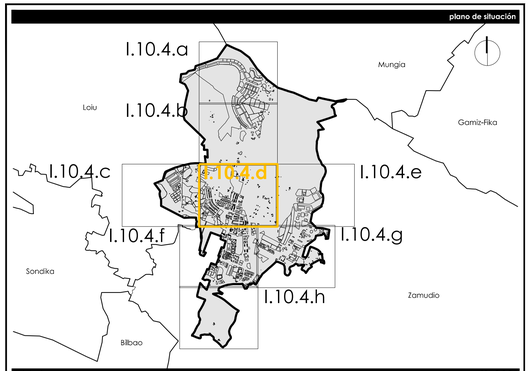

Udaleria / **Municipio**

Derioko Udala / **Ayuntamiento de Derio**

udaleriaren kodea código municipio	901 INE
Tresna Instrumento	Hiri Antolamenduko Plan Orokorra Plan General de Ordenación Urbana

planoaren izena / **nombre del plano**

AZPIEGITURAK ENERGIA ARGITERIA ETA TELEKOMUNIKAZIOAK
INFRAESTRUCTURAS ENERGÍA ALUMBRADO Y TELECOMUNICACIONES

erreferentzia / **referencia**

seriea serie	zenbakia número	eremua ámbito	arau-kerruna rango normativo	arau-izaera carácter normativo	eskala escala	kan-fasea fase de trabajo
I.10	4	d	informazioa información	-	A1 1/2.000 A3 1/4.000	informazioa información

erredaktore-taldea / **equipo redactor**

estudio de renovación
c. ciudad de rodas, 2 - 1º izq. 48011 bilbao
www.erso.es
Bilbao Madrid Paris / (España) 944 17 14 67 / 944 081 847

javier martínez de ubago
arkitekto doktorea · doctor arquitecto
CSCAE: 418668

paula amuchastegui moreno
arkitektoa
arquitecta
CSCAE: 650234

jesús luis solo jiménez
abokatua, hirigintza eta geografiako abogado urbanista y geógrafo
IaCAP: 2477

lkn-aprobatzeko udalaren erreferentzia
referencia municipal de aprobación

kalitate-ziurtagiria / **certificación de calidad**

proiektuaren erreferentzia referencia proyecto	berrikuspen-zk. Nº de revisión	berrikuspen-data fecha de revisión	arkitekto zuzendaria arquitecto/a director/a	abokatu zuzendaria letrado director	diligentzia diligencia	Admin.-egiztatzeko data fecha acto admin.
0383	1	10-04-2021	javier/paula	jesús		

data / fecha
2021eko uztaila
julio 2021