

**SARE OSAGARRIA**


**RED COMPLEMENTARIA**

**AFEKTAZIOAK:**

- Jabari Publikoa: 3 m (laugunetik)
- Zortasun-eremua: 8 m (laugunetik)
- Eraginpeko eremua: 30 m (laugunetik)
- Eraik. muga-lerroa: 18 m (galtzadaren kanpoko ertzetik)

**AFECCIONES:**


- Dom.Púb.: 3m (desde explanación)
- Servidum.: 8m (desde explanación)
- Z.Afección.: 30m (desde explanación)
- Línea de edificación.: 18m (arista exterior de la calzada)

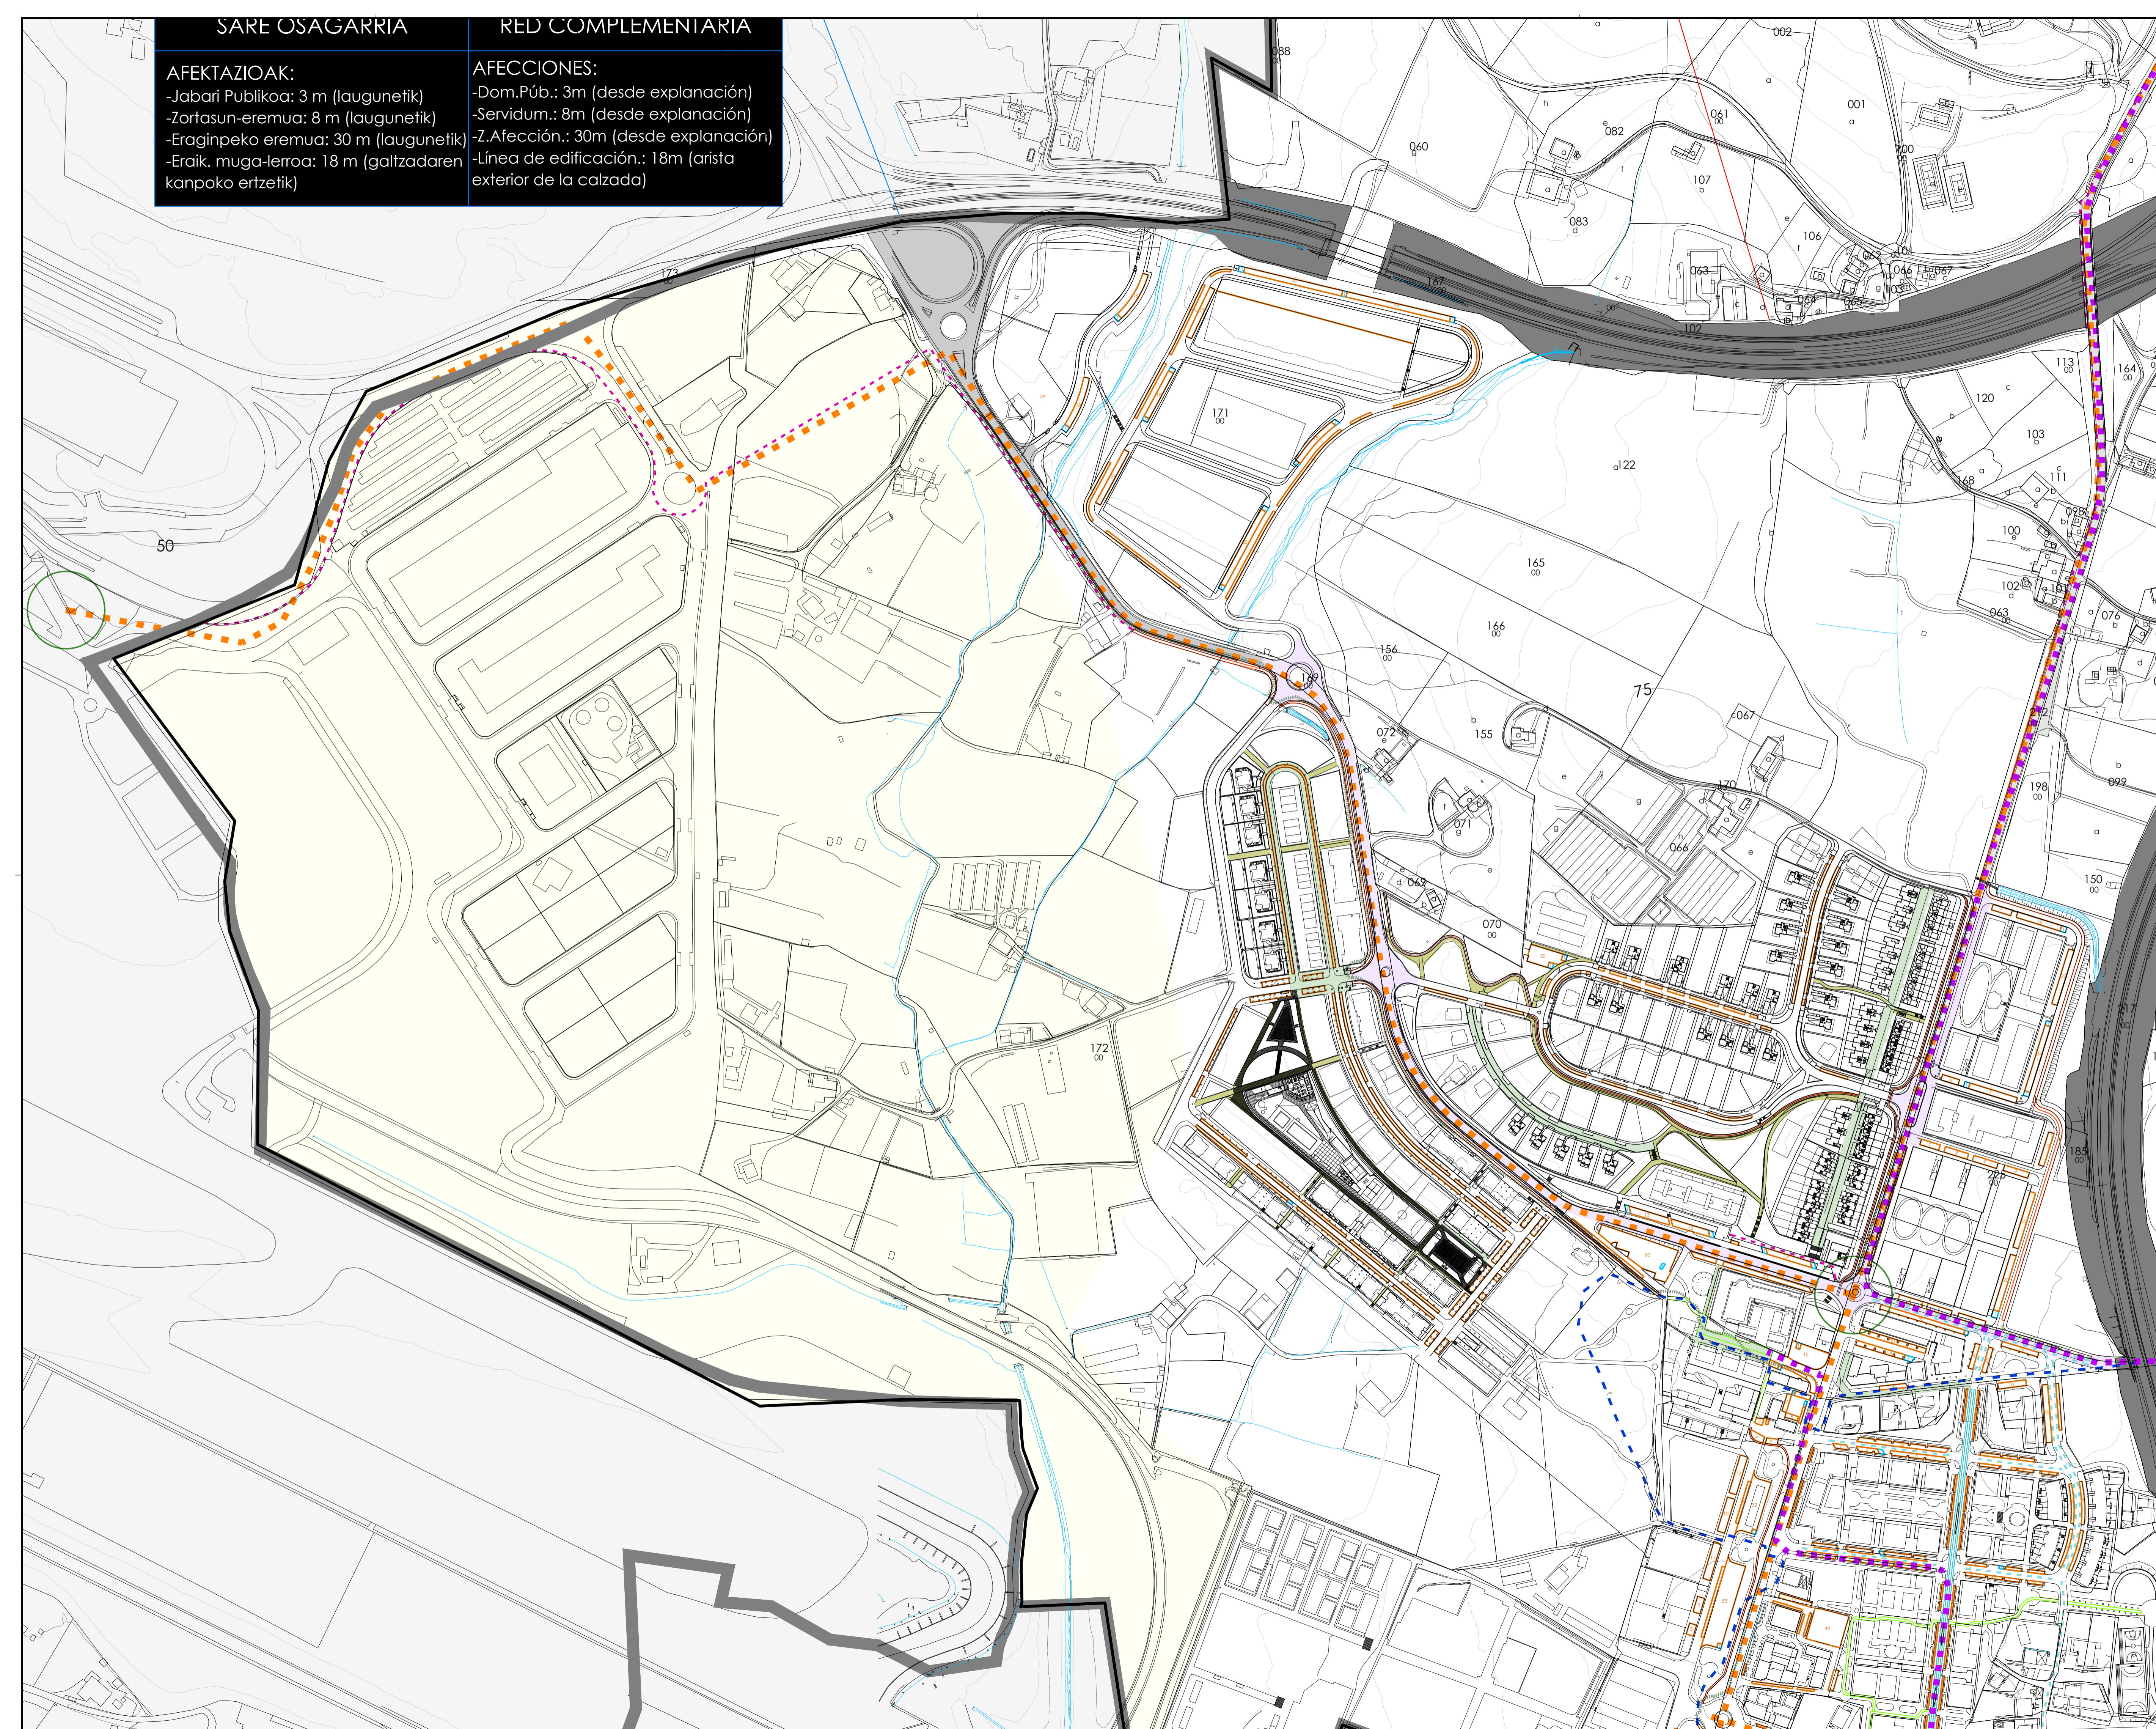

<b>AIREPORTUA</b> Aireportuko sistema orokorra Trenbide-sistema orokorra	<b>AEROPUERTO</b> Sistema general aeroportuario <b>FERROCARRIL</b> Sistema general ferroviario
Denominación Tipo	Denominación Tipo
<b>ERREPIDEAK</b> Sistema general de comunicaciones de carácter territorial (Diputación Foral Bizkaita)	<b>CARRETERAS</b> Sistema general de comunicaciones de carácter territorial (nivel local)
<b>SARE OSAGARRIA</b> Sistema general de comunicaciones de carácter territorial (nivel local)	<b>RED COMPLEMENTARIA</b> Sistema general de comunicaciones de carácter urbano

<b>SARE OSAGARRIA</b> LURRALDEKO KOMUNIKAZIO-SISTEMA OROKORRA (BIZKAIA FORU ALDUZKARIA)	<b>RED ROJA</b> RED PREFERENTE	<b>SARE LANARNA</b> LANARNA OROKORRA (BIZKAIA FORU ALDUZKARIA)	<b>RED NARANJA</b> RED LANARNA
<b>SARE URDINA</b> SARE OSAGARRIA	<b>RED AZUL</b> RED COMPLEMENTARIA	<b>SARE ROSA</b> SARE OSAGARRIA	<b>RED ANARJILA</b> RED LANARNA

- Alki berean oinezko eta bilgailuentzat
- Apartekaleak
- Mugikortasun urriko pertsonentzako apartekale-plaza
- Parkekalak
- MOBILIDAD ALTERNATIVA  
PTS DE VIAS CICLISTAS DE BIZKAIA  
Aprobación Inicial. BOB nº83 de 5 de mayo de 2021
- Planaren helburuko sarea-PTS
- Ardatz nagusia
- Bigarren mailako ardatz
- Enbarraren nodo nagusia
- Adararen nodo nagusia
- Deriako Bizieta Planoa 2023 (2020)
- Eguneko bizikleta-bide bereziak (Bidegorria)
- Bizikleta-bide berriak (Bidegorria)
- Eguneko bizikleta-bide partekatuek
- Bizikleta-bide partekatu berriak
- Eguneko ziklokaleak
- Ziklokale berriak
- BT Euskadi
- Proposamaena - Bizikletentzako ibilbide-sarea (udal osagaririk - 2008)
- OINEZKOENTZAKO IBILBIDEAK**
- GR 280 Uribea (2ª etapa Sopela-Derio / 3ª etapa Derio-Arrieta)
- Deriako kultura-paisaia
- BESTELAKO IBILBIDEAK**
- Kalesterorazko ibilbideak
- TXO007 Zamudio - Teknologi Parkea
- TXO008 Derio - Bidegorria - Astikene
- TXO009 Derio - Teknologi Parkea
- TXO010 Derio - Lekumbiz - Zamudio
- TXO012 Sondika - Derio
- Coexistencia peatón-vehículo
- Zonas de aparcamiento
- Zonas de aparcamiento de movilidad reducida
- Red objeto del Plan-ROP
- Eje principal
- Eje secundario
- Nudo principal del tronco
- Nudo principal del ramal
- Vía ciclista específica existente (Bidegorria)
- Nueva Vía ciclista específica (Bidegorria)
- Acero-bici compartidas existente
- Nueva acero-bici compartida
- Ciclo calle existente
- Nueva Ciclocalle
- BT Euskadi
- Propuesta - Red de itinerarios ciclistas (complementarios municipales - 2008)
- RUTAS PEATONALES**
- GR 280 Uribea (2ª etapa Sopela-Derio / 3ª etapa Derio-Arrieta)
- Paisaje Cultural de Derio
- OTROS RECORRIDOS**
- Rutas del Colesteral
- TXO007 Zamudio - Teknologi Parkea
- TXO008 Derio - Bidegorria - Astikene
- TXO009 Derio - Teknologi Parkea
- TXO010 Derio - Lekumbiz - Zamudio
- TXO012 Sondika - Derio

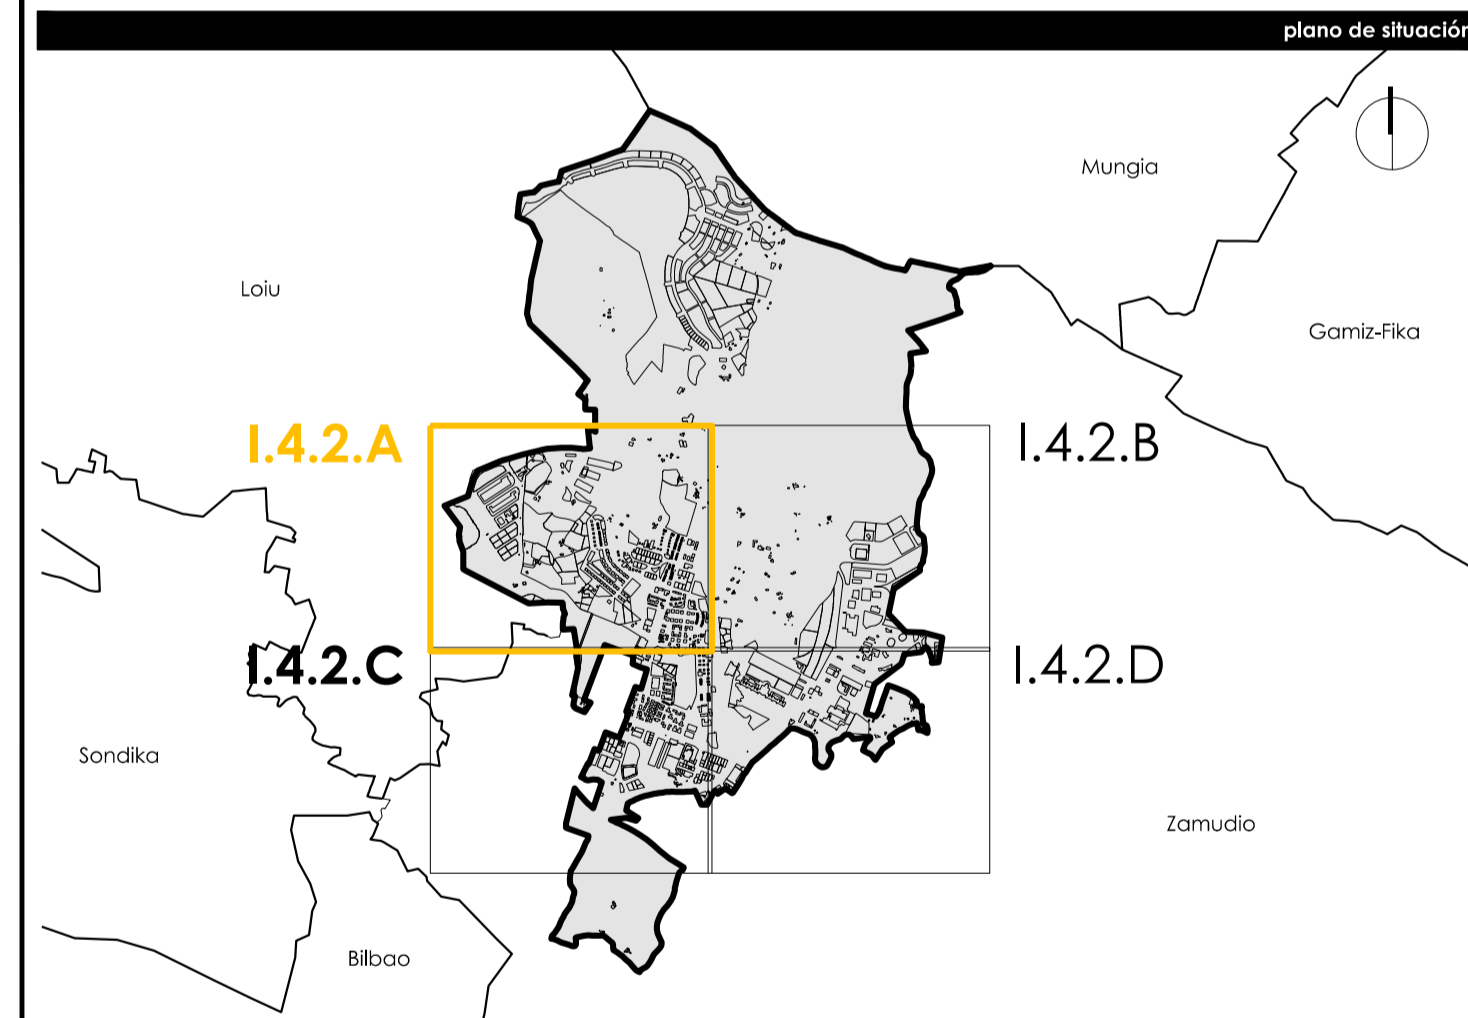

Udalentzia		Municipio	
Derioko Udala		Ayuntamiento de Derio	
Udalaren erregistro kodea	901	INE	
Udalaren erregistro kodea	Hiri Antolamenduko Plan Orokorra		
Udalaren erregistro kodea	Plan General de Ordenación Urbana		
planaren izena		nombre del plano	
<b>KOMUNIKAZIO-SAREA</b>		<b>RED DE COMUNICACIONES</b>	
<b>RED DE COMUNICACIONES</b>			
<b>erreferentzia</b>			
serie	zenbakia	eremua	arazo-lerroa
1.4	2	A	informazioa
1.4	2	A	informazioa
<b>erredaktore-taldea</b>			
estudio de renovación			
<b>kaltate-urragia</b>			
proiektuaren erreferentzia	benifikatzen den	benifikatzen den data	arkitekto zuzendaria
0383	1	10-04-2021	Javier Pajuela
<b>certificación de calidad</b>			
proiektuaren erreferentzia	benifikatzen den	benifikatzen den data	arkitekto zuzendaria
0383	1	10-04-2021	Javier Pajuela